
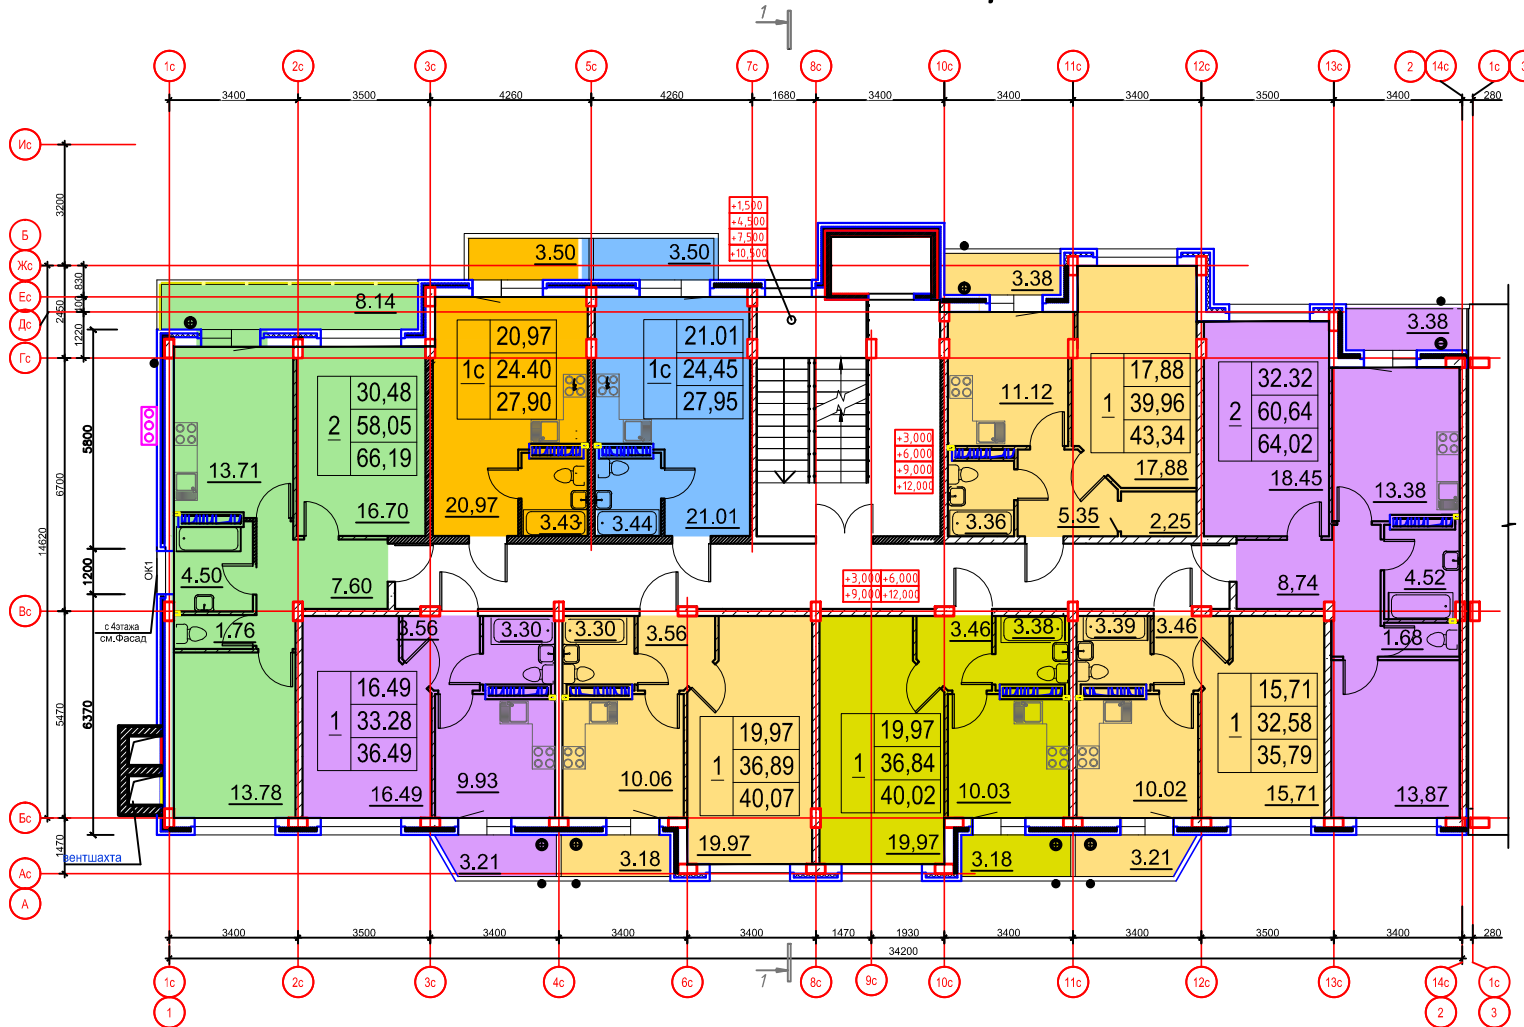


План типового этажа секции в осях 1-2

Схема блокировки

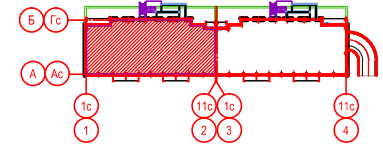

- площадь жилых помещений
 - площадь квартир без летних помещений
 - общая площадь квартир с учетом летних помещений
- Количество жилых комнат

1	15,71
	32,22
	35,60

Планировочные показатели по квартирам на этаже

- | | |
|---|-----------------------------------|
| 1к (квартира-студия) - 20,97 / 24,40 / 27,90 - 1 шт | 1к - 19,97 / 36,89 / 40,07 - 1 шт |
| 1к (квартира-студия) - 21,01 / 24,45 / 27,95 - 1 шт | 1к - 19,97 / 36,84 / 40,02 - 1 шт |
| 2к - 30,48 / 58,05 / 66,19 - 1 шт | 1к - 15,71 / 32,58 / 35,79 - 1 шт |
| 1к - 16,49 / 33,28 / 36,49 - 1 шт | 2к - 32,32 / 60,64 / 64,02 - 1 шт |
| | 1к - 17,88 / 39,96 / 43,34 - 1 шт |

Изм.	Кол.уч.	Лист	№ док.	Подп.	Дата	Жилой дом № 2		
						Стадия	Лист	Листов
						План типового этажа в осях 1-2		