
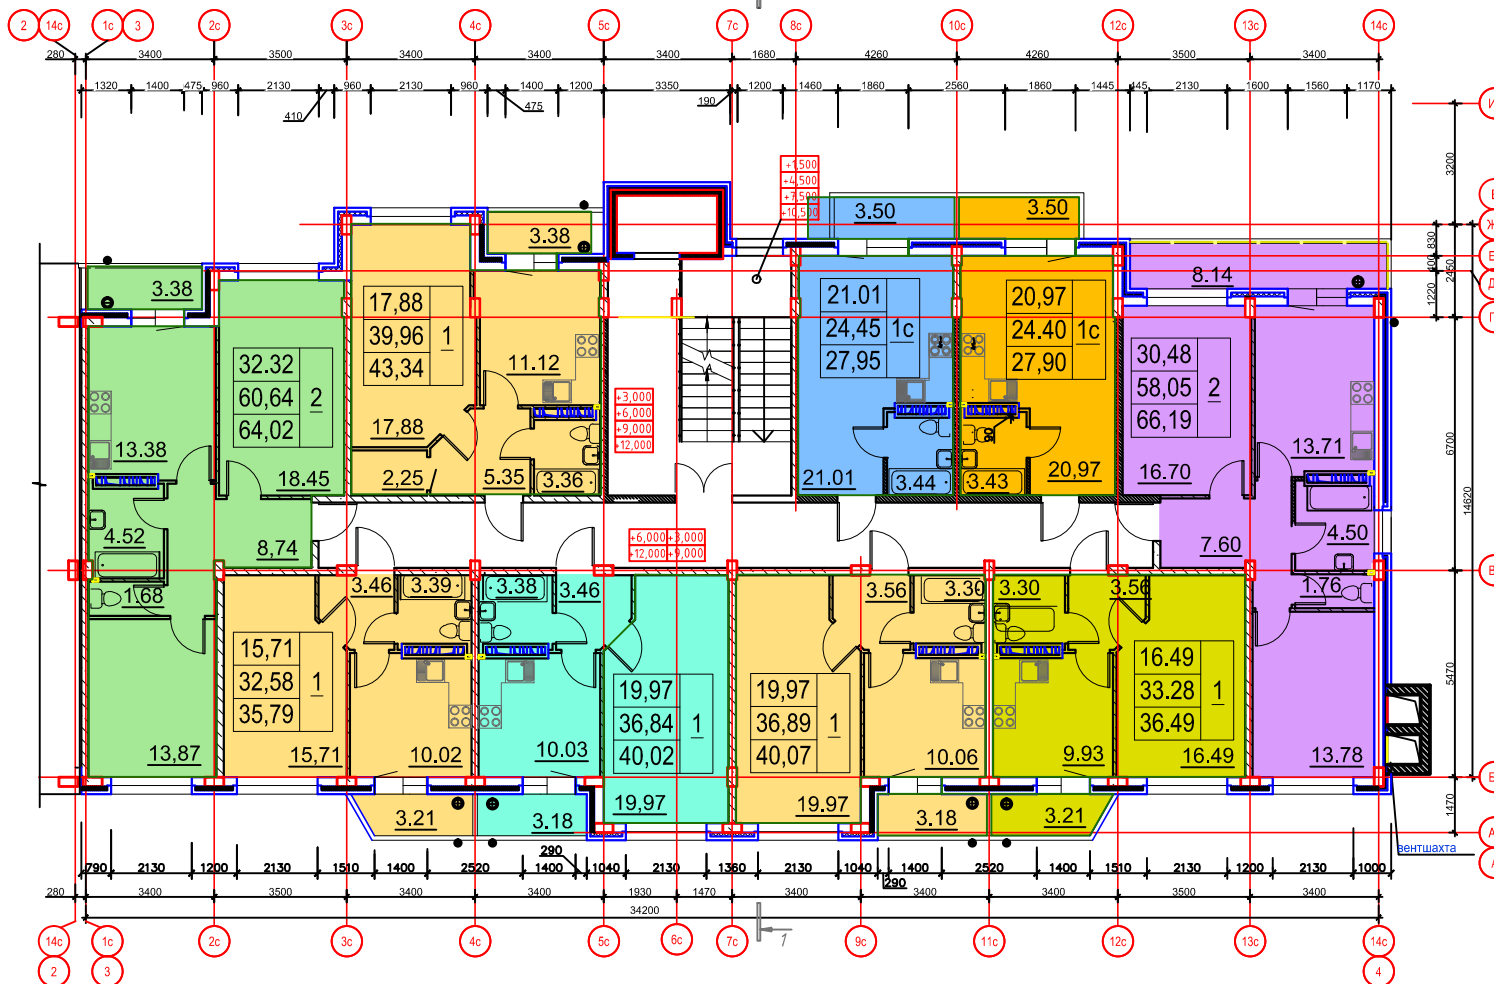


План типового этажа секции в осях 3-4

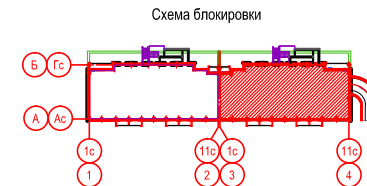

15.71 — площадь жилых помещений
 32.22 — площадь квартир без летних помещений
 35.60 — общая площадь квартир с учетом летних помещений
 1 — Количество жилых комнат

Планировочные показатели по квартирам на этаже

1к - 17,88 / 39,96 / 43,34 - 1 шт
 2к - 32,32 / 60,64 / 64,02 - 1 шт
 1к - 15,71 / 32,58 / 35,79 - 1 шт
 1к - 19,97 / 36,84 / 40,02 - 1 шт
 1к - 19,97 / 36,89 / 40,07 - 1 шт

1к - 16,49 / 33,28 / 36,49 - 1 шт
 2к - 30,48 / 58,05 / 66,19 - 1 шт
 1к (квартира-студия) - 20,97 / 24,40 / 27,90 - 1 шт
 1к (квартира-студия) - 21,01 / 24,45 / 27,95 - 1 шт

Изм.	Кол.уч.	Лист	№ док.	Подп.	Дата			
						Жилой дом № 2		
						Стадия	Лист	Листов
						План типового этажа в осях 3-4		