
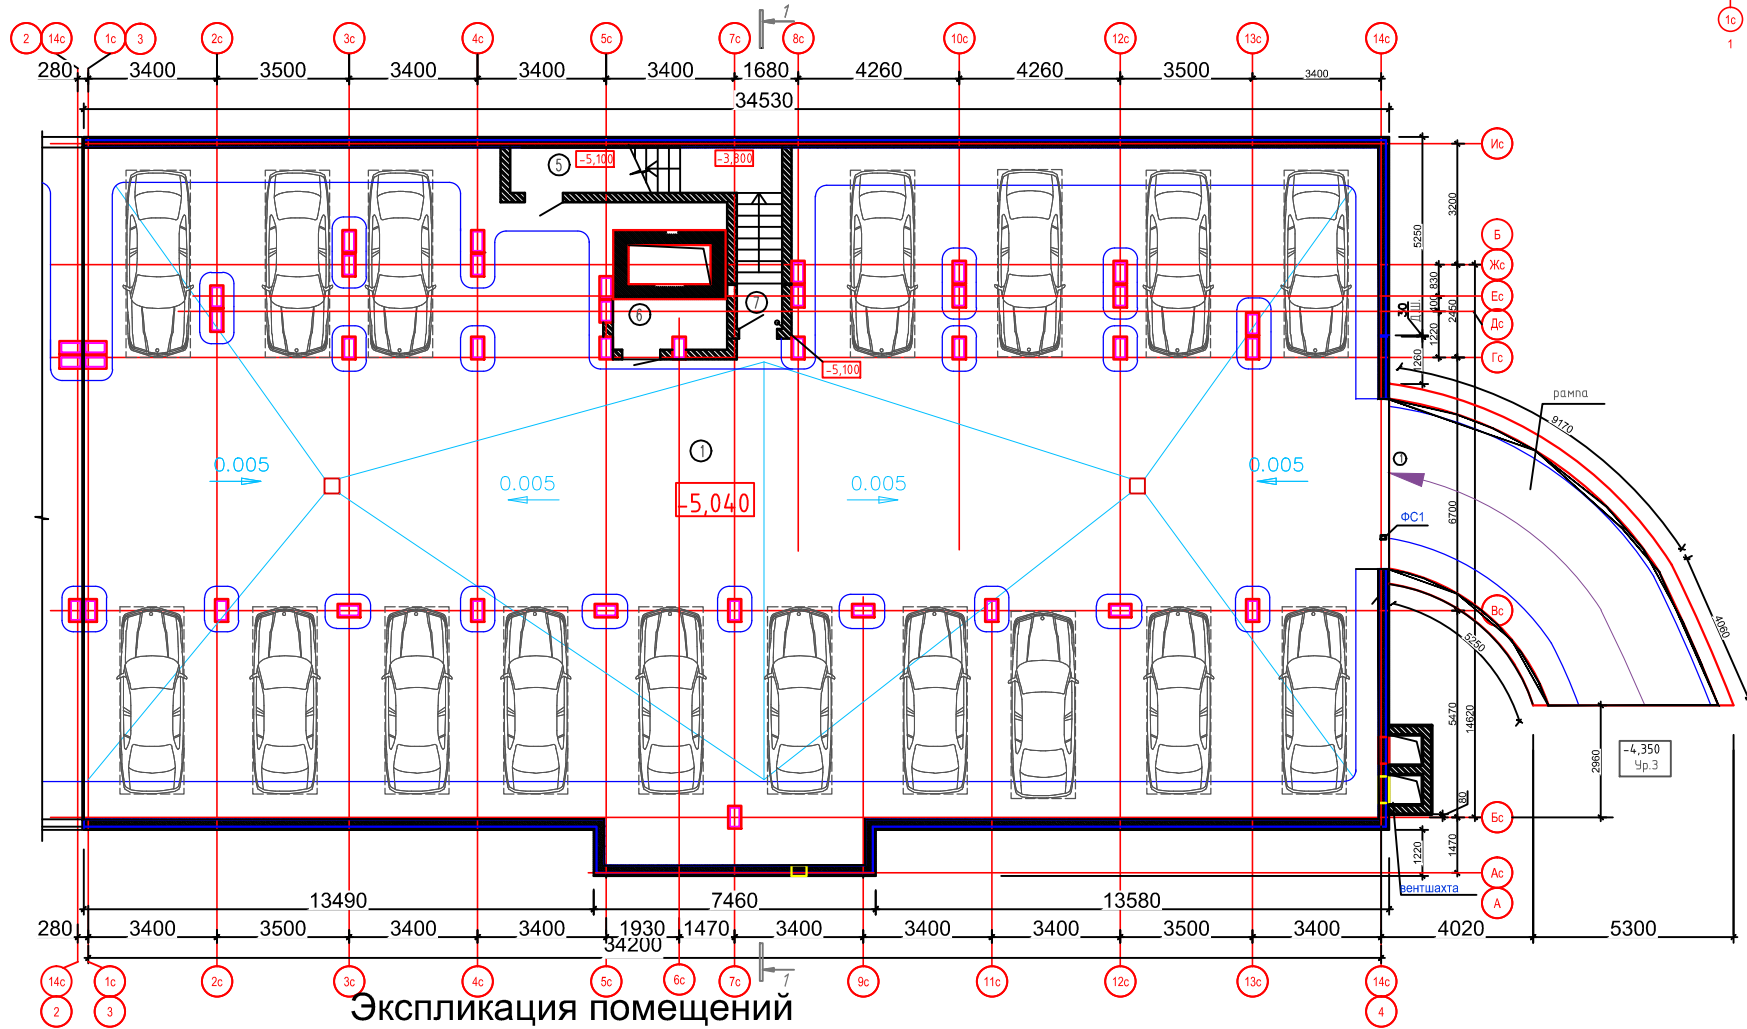


План подземного паркинга секции в осях 3-4

Схема блокировки

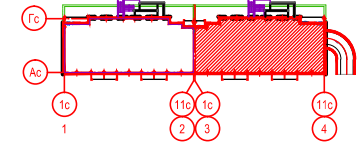

Экспликация помещений

Номер помещ.	Наименование	Площадь м ²
5	Комната уборочного инвентаря	5,00
6	Электрощитовая	3,90
7	Лестница N2	7,60

Изм.	Лист	Кол.уч.	№ док.	Подп.	Дата	Жилой дом № 2	Стадия	Лист	Листов
План подземного паркинга в осях 3-4									

Согласовано

Подп. и дата

Имя, № подл.