
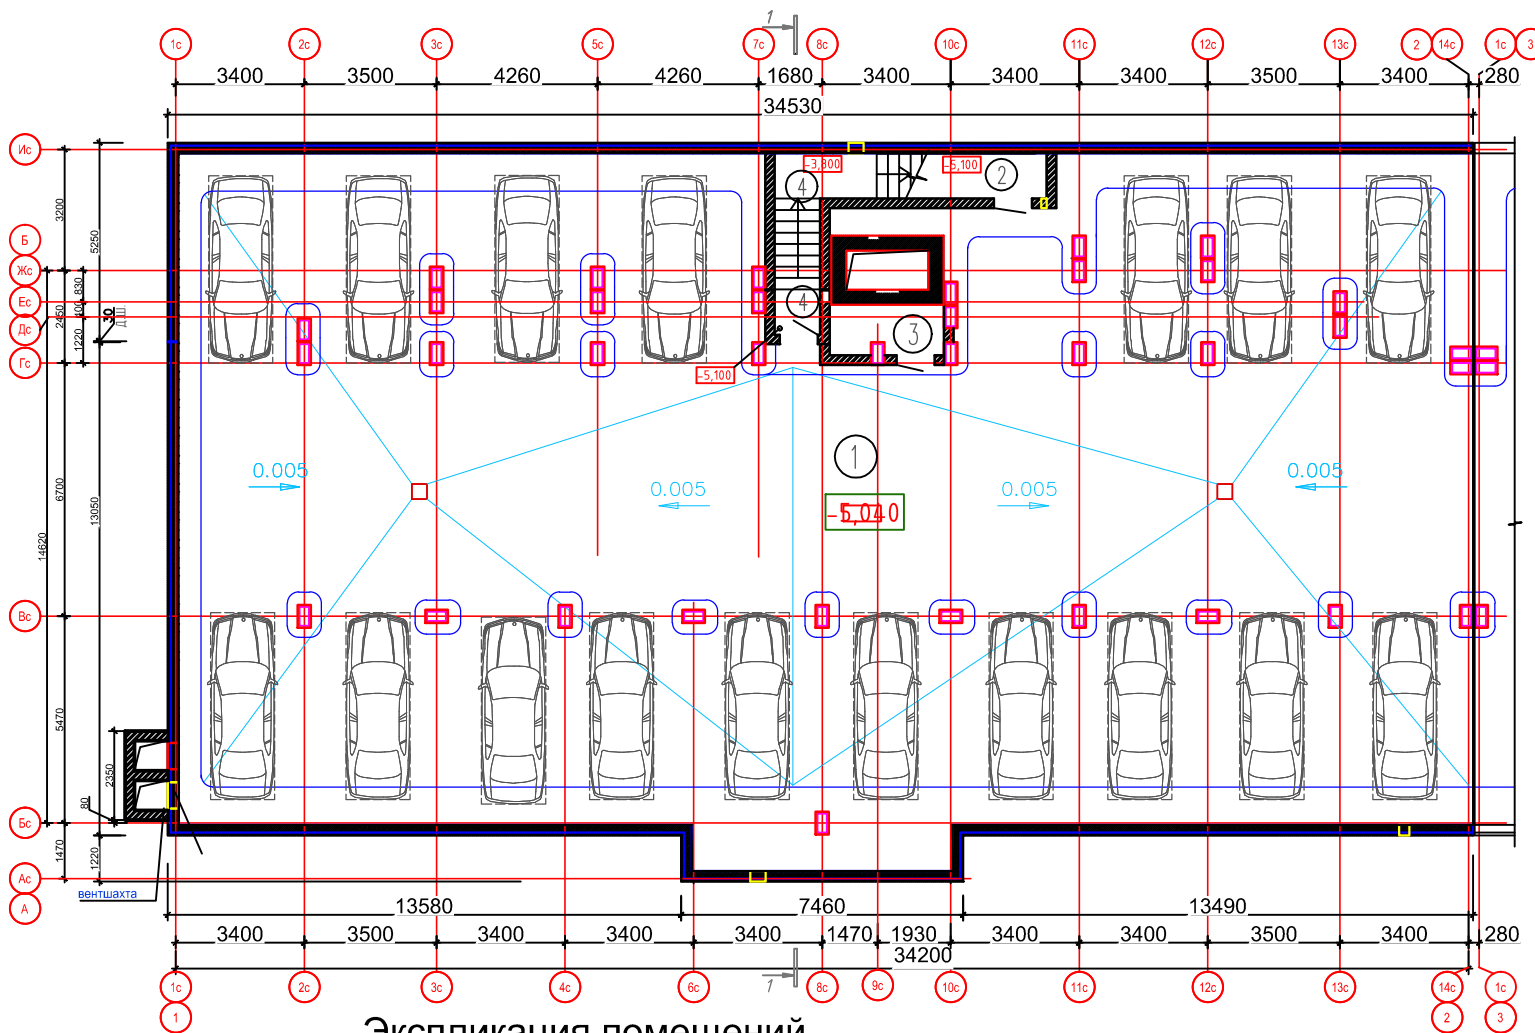


План подземного паркинга секции в осях 1-2

Схема блокировки

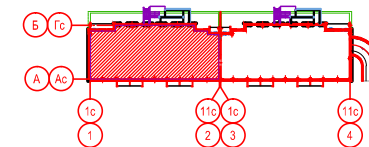

Экспликация помещений

Номер помещ.	Наименование	Площадь м ²
1	Стоянка на 34 машиномест	1147,60
2	Водомерный узел	5,00
3	Электрощитовая	3,90
4	Лестница N1	7,60

Изм.	Лист	Кол.уч.	№ док.	Подп.	Дата			
						Жилой дом № 2		
						Стадия	Лист	Листов
						План подземного паркинга в осях 1-2		

Согласовано

Подп. и дат. в зам. инв. №

Инв. № подл.